


ΔΙΑΓΡΑΜΜΑ ΠΡΑΞΗΣ ΕΦΑΡΜΟΓΗΣ

	26	27	28	
	23	24	25	
18	19	20	21	22
14	15	16		

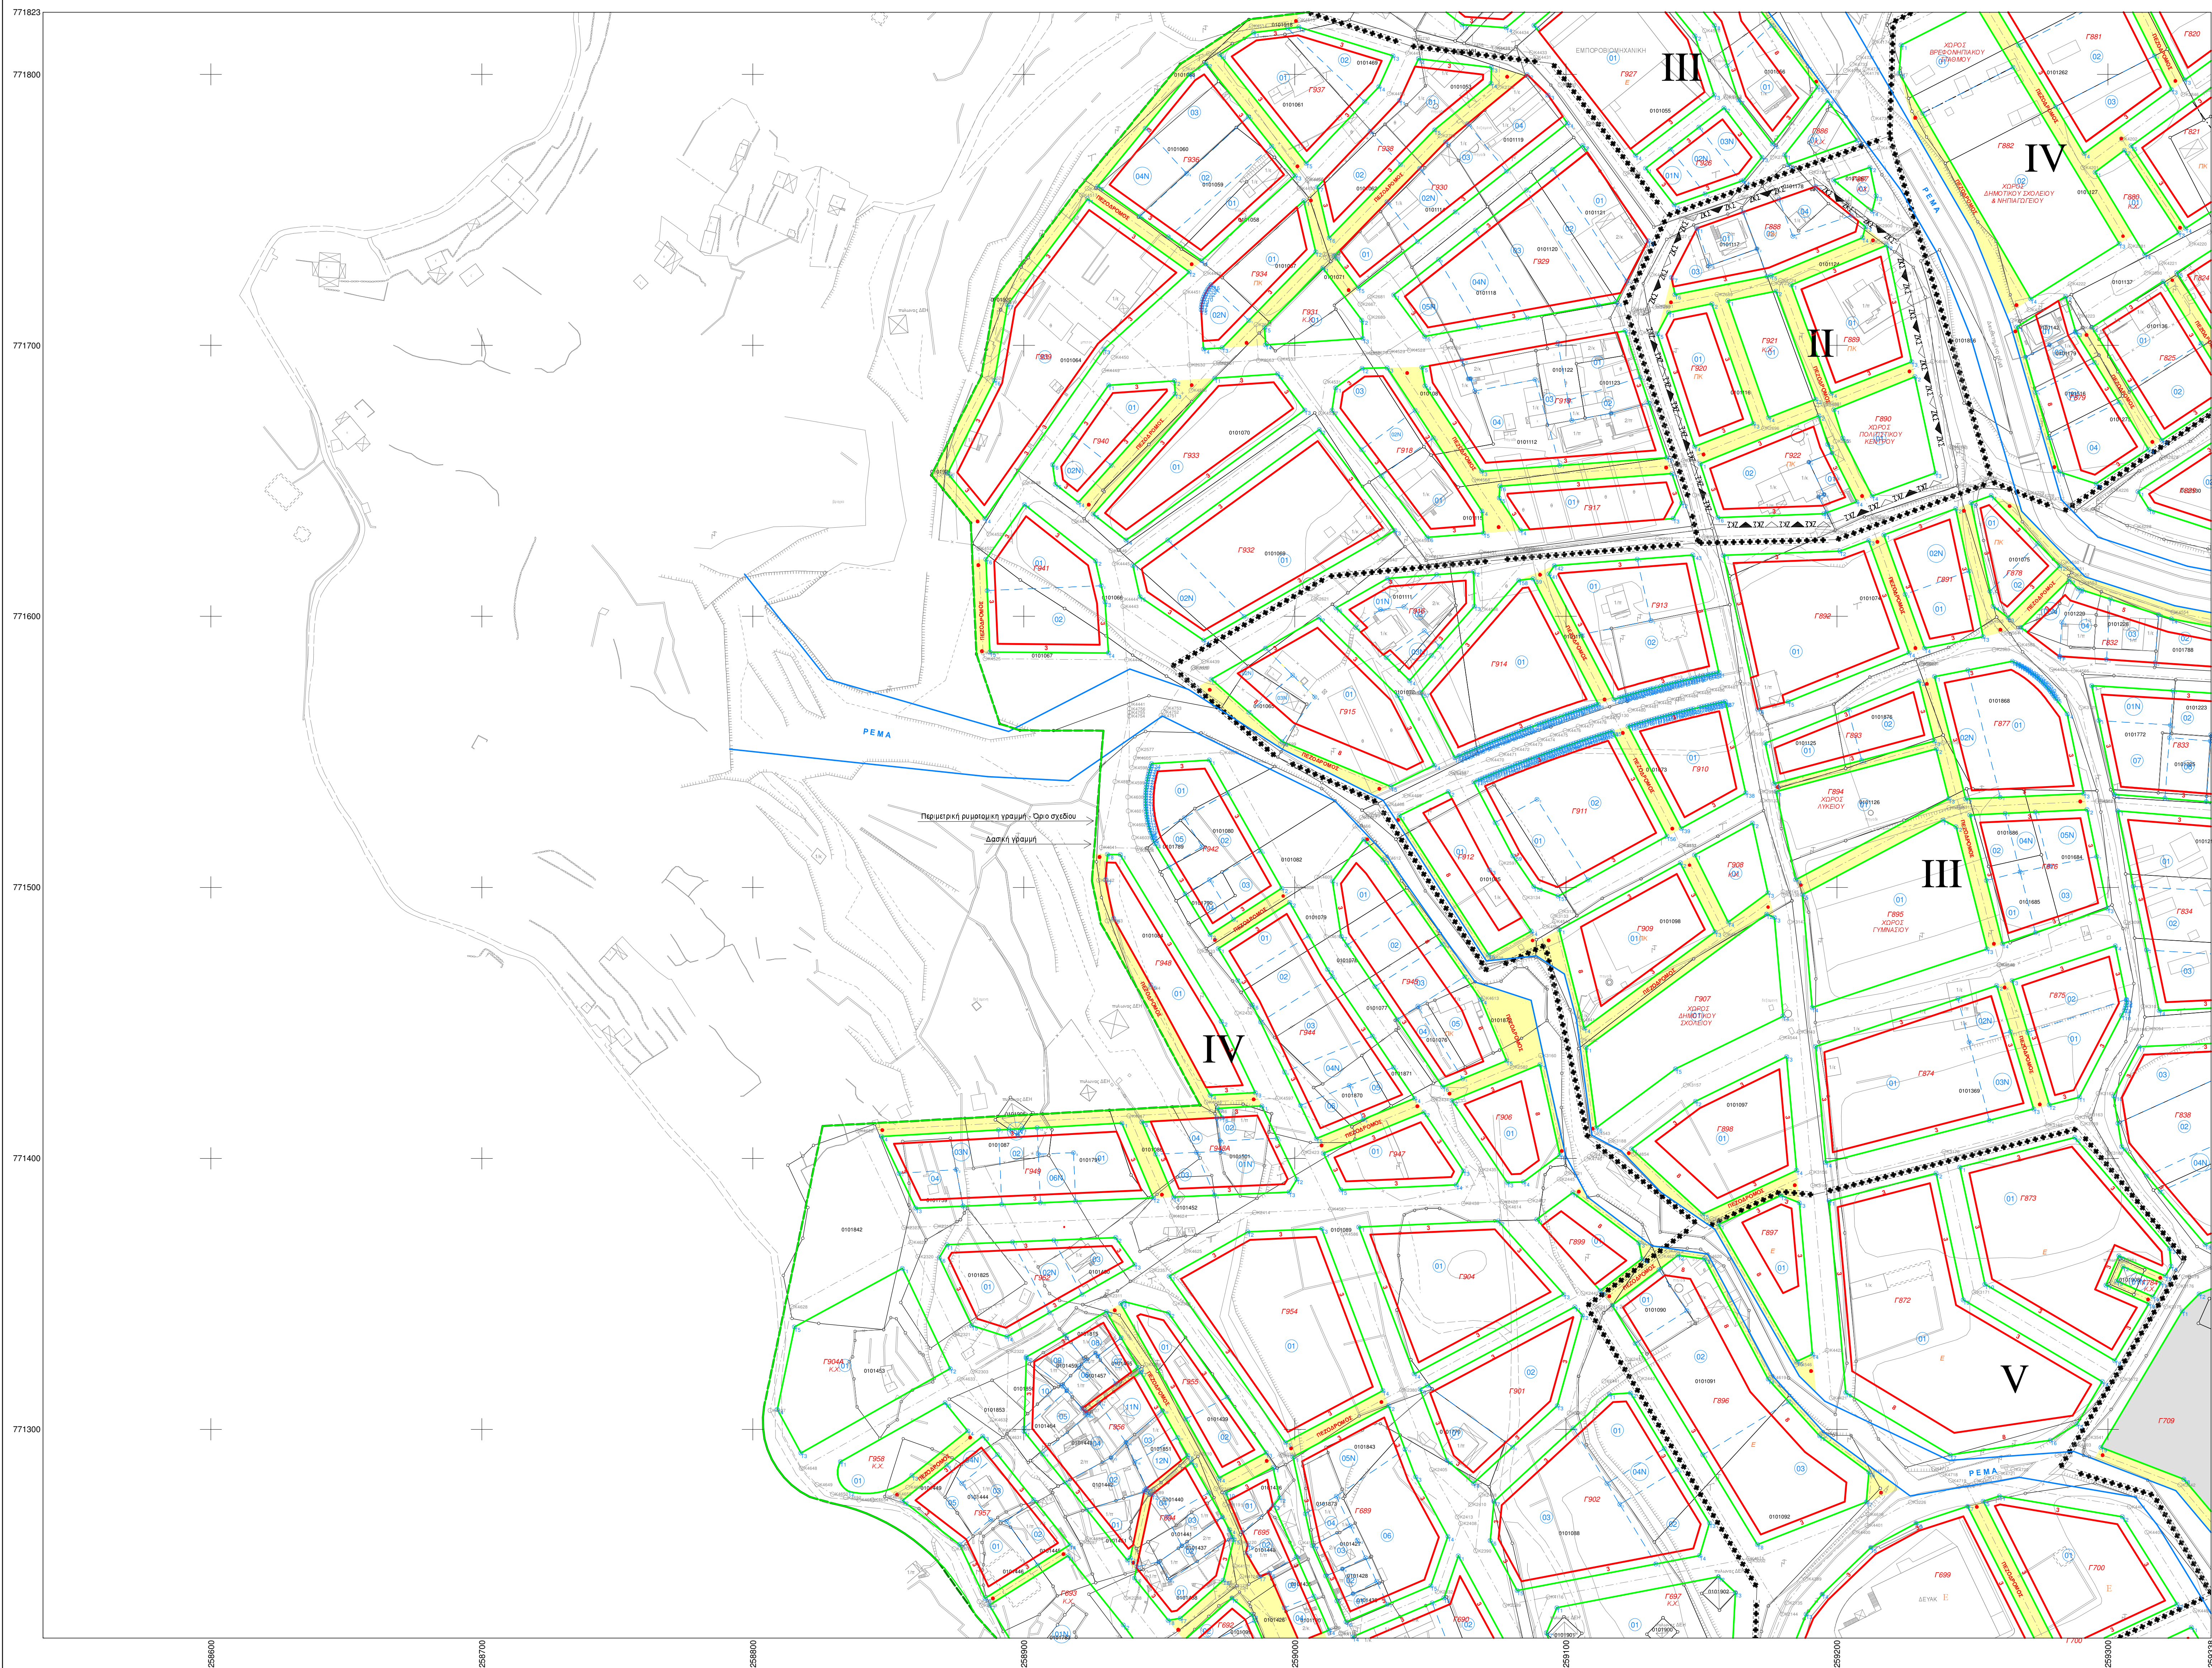

Ελληνικό DATUM
Προβάλλ: Εγκύκλιος Μετατροπής 3*
Κεντρικός Μεταβλητός: 1 x 0" από Αθήνα

ΟΙ	ΓΚΑΤΖΗΡΟΥΝΤΕΣ ΙΩΑΝΝΗΣ
ΜΕΛΕΤΗΤΕΣ	ΑΡΧΙΤΕΚΤΟΝΙΚΟΣ ΣΤΑΘΟΣ & ΣΑ Ε.Ε.
ΟΙ	ΕΠΙΒΛΕΠΟΝΤΕΣ
	ΚΑΤΗΛΑΔΟΥ ΠΟΥΓΓΕΝΗ
	ΜΟΥΝΤΙΔΗΣ ΓΕΩΡΓΙΟΣ

ΚΛΙΜΑΚΑ 1:1000
0 5 10 20 30 40 50 100.

ΝΟΜΟΣ	04	ΚΑΒΑΛΑΣ
ΔΗΜΟΣ	01	ΚΑΒΑΛΑΣ
ΜΕΘΟΔΟΣ ΣΥΝΤΑΞΗΣ		ΕΠΙΓΕΙΑ

ΥΠΟΜΝΗΜΑ

- Ρυμοτομική Γραμμή
- Οικοδομική Γραμμή
- Δασική Γραμμή
- Γραμμή Παιού Αγκισιά
- Γραμμή Αγκισιά
- Γραμμή Παραλίας
- Όριο αναθεώρησης εγκεκριμένου σχεδίου περιοχής Περιγυαίου
- Όριο πυκνοδομημένης περιοχής
- Ζώνες κοινωνικού συντελεστή
- Όριο Τομής Συντελεστή Δόμησης
- ΡΕΜΑ
- Πεδάφος
- Ο.Τ.
- Κ
- Π.Κ.
- Ε
- Κ.Χ.
- T1
- Όριο αρχικής ιδιοκτησίας
- Αριθμός αρχικής ιδιοκτησίας
- Όριο τελικής ιδιοκτησίας
- Αριθμός τελικής ιδιοκτησίας
- 4
- Χρόνος θέρμαν
- Κ 115
- Αριθμός αεριοδυναμικής

Όροι Δόμησης	I	II	III	IV	V	VI	VII
Αρμότεια	18-600	18-600	15-400	10-300	15-400	18-600	10-300
Σ.Δ.	0,8	0,8	0,8	0,8	0,8	0,8	0,8
Κάλυψη	80%	80%	40%	40%	70%	40%	40%
Υψος	13	13	11	8,5	8,5	7	7
Κοινωνικός συντελεστής	2,4	1,6	—	—	1,2	—	—
Υψος Κοιν. συντελεστή	17	15	—	—	10	—	—
ΠΑΡΕΚΛΙΣΕΙΣ							
ΚΑΤΗΛΑΔΟΥ ΠΟΥΓΓΕΝΗ	12-300	10-200	7-150	10-200	—	—	—
ΚΑΤΗΛΑΔΟΥ ΠΟΥΓΓΕΝΗ	8-150	7-150	6-120	7-150	—	—	—

για συντελεστή <100%
πρόσθετο όριο 10-15-1982
Σ.Δ. 1,2
πρόσθετο όριο 80%
συνολ. επιβαρύνση όριον 120 τ.μ.

ΔΗΜΟΣ ΚΑΒΑΛΑΣ
Δ/ΝΣΗ ΤΕΧΝΙΚΩΝ ΥΠΗΡΕΣΙΩΝ
ΤΜΗΜΑ ΓΕΝΙΚΟΥ ΣΧΕΔΙΑΣΜΟΥ -
ΤΟΠΟΓΡΑΦΙΚΟΥ ΚΑΙ ΔΗΜΟΤΙΚΗΣ ΠΕΡΙΟΥΣΙΑΣ

Πρόξη εφαρμογής της Πολεοδομικής μελέτης Ε.Π.Α.περιοχής επέκτασης του εγκεκριμένου ρυμοτομικού σχεδίου Δήμου Καβάλας περιοχή Περιγυαίου

ΑΡΙΘΜΟΣ ΣΧΕΔΙΟΥ		ΔΙΑΓΡΑΜΜΑ ΠΡΑΞΗΣ ΕΦΑΡΜΟΓΗΣ	
9			
ΑΠΡΙΛΙΟΣ 2013		ΔΙΑΤΑΓΜΑΤΑ ΕΓΚΡΙΣΗΣ: · Π.Δ. της 26-01-1990, ΦΕΚ 124 / 15-03-1990 · Π.Δ. της 30-11-2010, ΦΕΚ 572 / 31-12-2010	
ΚΛΙΜΑΚΑ 1 : 1000 Πίνακίδα 23			
	ΗΜΕΡΟΜΗΝΙΑ	ΥΠΟΓΡΑΦΗ	
ΜΕΛΕΤΗΤΕΣ	ΙΩΑΝΝΗΣ ΓΚΑΤΖΗΡΟΥΝΤΕΣ ΑΡΧΙΤΕΚΤΟΝΙΚΟΣ ΣΤΑΘΟΣ & ΣΑ Ε.Ε. ΕΥΑΓΓΕΛΟΣ ΑΔΑΜΟΓΙΑΝΝΗΣ ΑΡΧΙΤΕΚΤΟΝ ΜΗΧ/ΚΟΣ	ΑΠΡΙΛΙΟΣ 2013	
ΕΠΙΒΛΕΠΟΝΤΕΣ	ΠΟΥΓΓΕΝΗ ΚΑΤΗΛΑΔΟΥ ΑΡΧΙΤΕΚΤΟΝ ΜΗΧ/ΚΟΣ	ΑΠΡΙΛΙΟΣ 2013	
ΘΕΩΡΗΣΗ Δ/ΤΡΙΑΣ Τ.Υ.	ΚΥΡΙΑΚΗ ΦΩΤΙΛΑΔΟΥ ΤΟΠΟΓΡΑΦΟΣ ΜΗΧ/ΚΟΣ	ΑΠΡΙΛΙΟΣ 2013	
ΣΥΝΤΑΞΗ	6ης ΠΡΑΞΗΣ ΕΦΑΡΜΟΓΗΣ ΠΕΡΙΓΥΑΙΟΥ	Αρ. Πρωτ.	
ΑΠΟΦΑΣΗ ΚΥΡΩΣΗΣ ΠΡΑΞΗΣ ΕΦΑΡΜΟΓΗΣ		Αρ. Πρωτ.	

ΔΙΑΝΟΜΗ ΠΙΝΑΚΙΔΩΝ

